


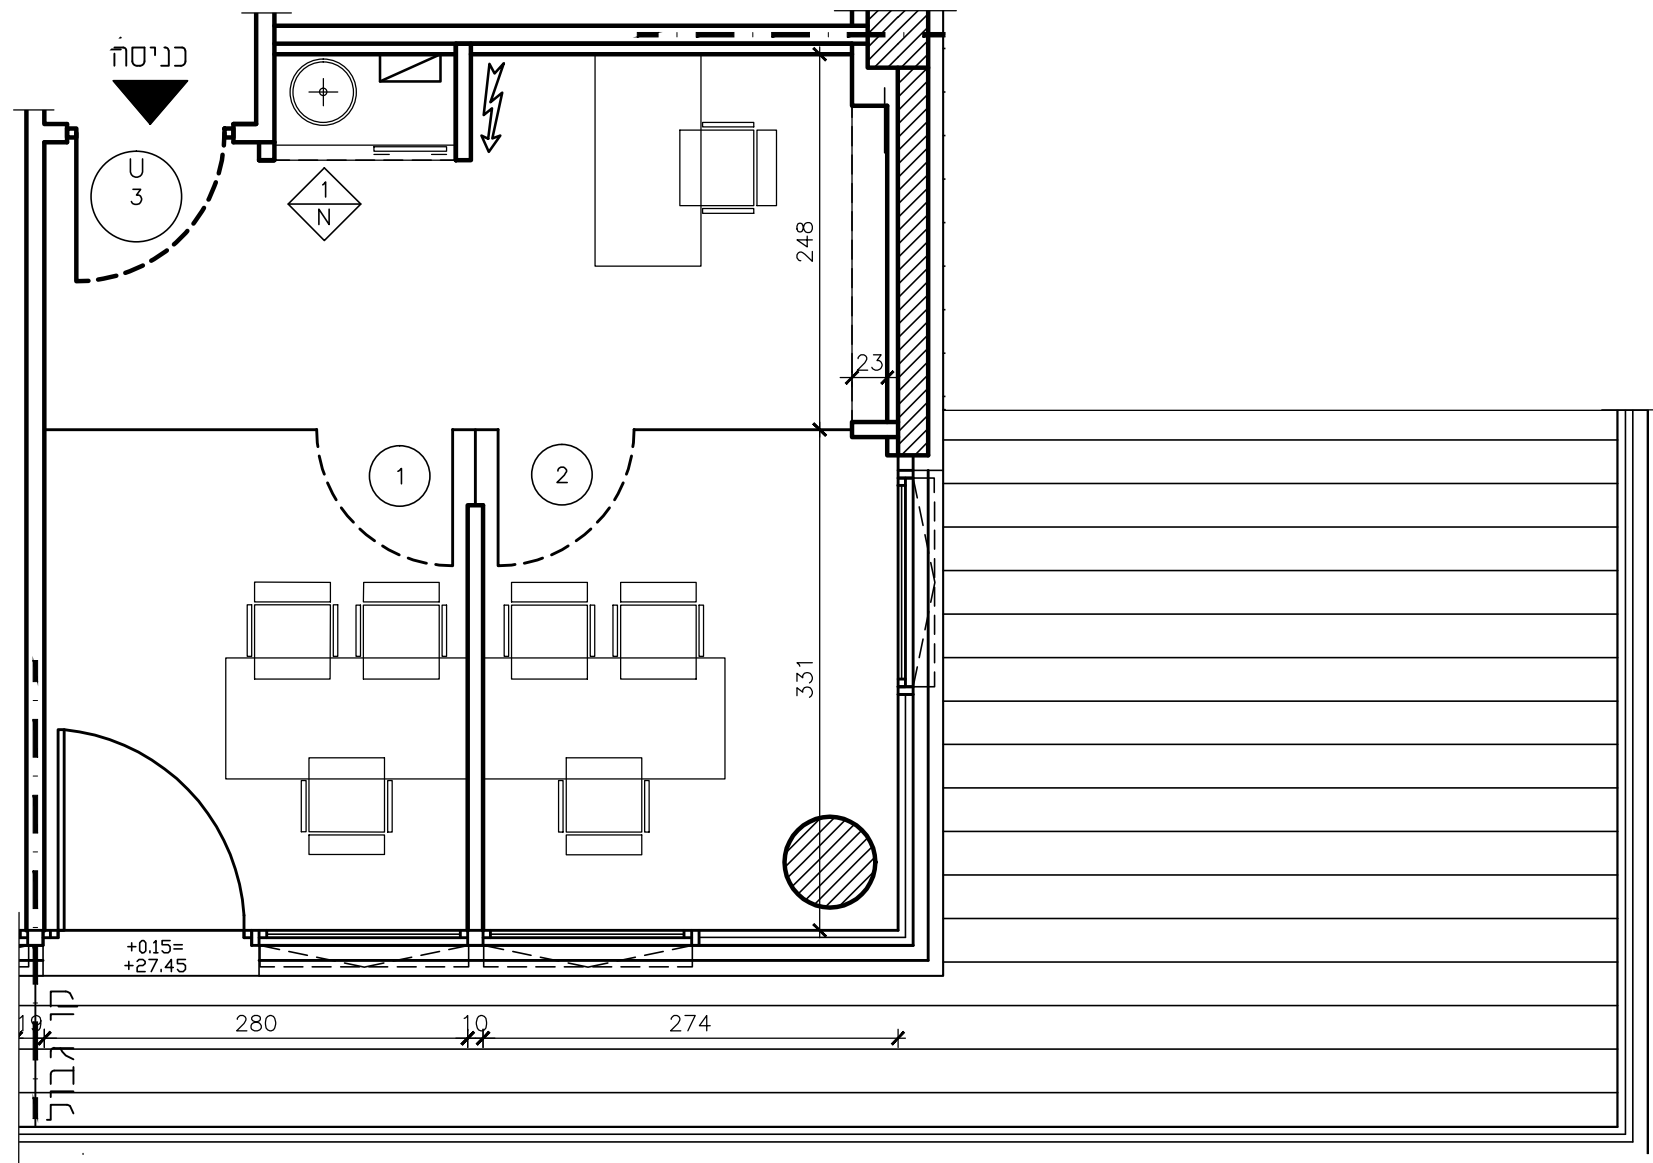

	שם הפרויקט:		שם התכנית:	העמדת ריהוט	HAGAI NAGAR ARCHITECTS חגי נגר אדריכלים בע"מ / תכנון ועיצוב משרדים INFO@HAGAI-NAGAR.COM WWW.HAGAI-NAGAR.COM טלפון 077.8200402 / פקס 077.8200403 רח' נמל יפו 30 תל אביב-יפו מיקוד 6803340	
	הלפריץ					
	בניין בר כוכבא, ק.3, בני ברק		מידות הגליון:	ISO EXPAND A3 (297.00 X 420.00 MM)		קנ"מ: 1:50
	תכנית זו הינה רכוש הבלעדי של חגי נגר אדריכלים בע"מ. אין להעתיק ו/או להעביר תכנית זו ללא אישור בכתב מהמתכנן. התכנית עקרונית בלבד וכפופה לאישור כל הגורמים הרלוונטים. ייתכנו שינויים בתכנית כתוצאה מתכנון מפורט ותיאומים.					